

BOUFFOU THEATRE

à la coque

CENTRE DE LA MARIONETTE EN REGION BRETAGNE

DOSSIER TECHNIQUE



Contact technique :

Jean-michel BOURN

technique@bouffouthatre.com

06 61 52 45 02

LA SALLE



ACCUEIL PUBLIC

Capacité d'accueil maximale de 100 personnes

Gradin Mobile de 74 places avec escalier central

Accès PMR garanti directement en salle

Aucune séparation Accueil/Salle

LE PLATEAU



OUVERTURE 5,60m au cadre de scène (8,60 m de mur à mur).

PROFONDEUR 5,50m du nez de scène au rideau de fond.

HAUTEUR SOUS PERCHE 5,20m.

Hauteur de scène 0,40m.

Proscénium de 1m (nez de scène/cadre).

** Dégagement en arrière scène devant l'accès décor 2,05m x 1,40m (ainsi que sous l'escalier d'accès aux coursives et loge).*

ACCES DECOR :

Double porte au lointain par escalier de deux marche.

Double porte à jardin au niveau de la rue donnant accès au devant de scène.

EQUIPEMENT TECHNIQUE


- 6 Perches fixes 0m, 0,60m, 1,50m, 2,30m, 3,25m, 3,70m (la perche de cadre 0m ainsi que la 4/2,30m sont équipées d'une frise h1,50m).
- L'accès aux perches se fait par la coursive technique ou par l'intermédiaire d'un chariot sur rail accroché au grill.
- Accroche possible sur une main courante faisant le tour du balcon.
- 2 Plans de frises (manteau et plateau).
- Fond de scène noir en deux parties coulissantes (manuellement).
- 6 pendrillons, 2 fixes à l'allemande derrière le cadre de scène, 4 mobiles (allemande ou italienne) au plateau.



Passerelle de face à 3,60m du proscénium et 5m de hauteur.



Régie à 6m du proscénium et 3m de haut.

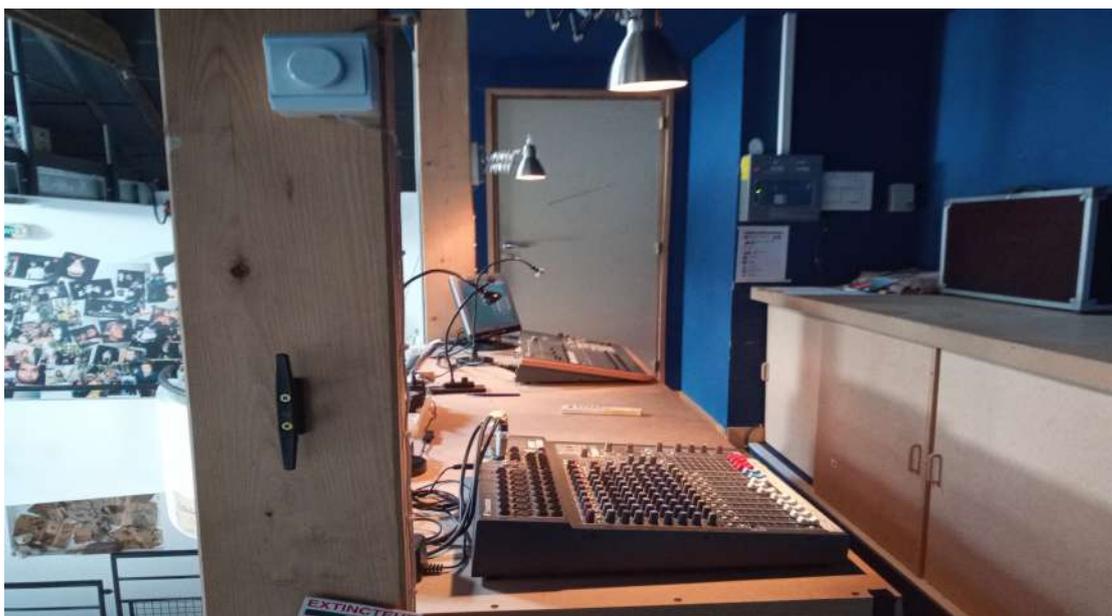

LOGES

Une grande loge chauffée à l'étage accessible par un escalier en fond de scène. Equipée d'une douche, lavabo et sanitaires, miroirs, table et fer à repasser.

MATERIEL

SON

Diffusion/ Amplification :

- Table de mixage SOUNDSCRAFT FX8 Spirit (Installée en régie).
- Table de mixage SOUNDSCRAFT stéréo mixer SM500.
- Un Ampli Inter M Quad amplificateur QD4240 (Installé en régie).
- Un ampli CROWN CTS4200 4x400w.
- Un ampli YAMAHA P2160 2x250w
- Au cadre de scène, deux enceintes JBL control25 (150w RMS).
- Au lointain (mobiles), deux enceintes The Box Pro 206 (250w RMS).
- Deux enceintes APG D58
- Une enceinte BOSE 101mm-150w.
- Une mini enceinte sans fil.
- Deux platines CD PHILIPS CD50, DENON CD/MP3 DN-C615.
- Un Multi-effets YAMAHA SPX 90II.
- Un multi-effets FOSTEX DE-10.
- Un lecteur MP3 TASCAM GB10 (USB/Carte SD).

Micros/ Autre :

- Un Micro HF cravate SENNHEISER EW500.
- Un micro HF cravate SANSON SR22.
- Un micro unidirectionnel FOSTEX M5.
- Deux DI actives BEHRINGER Ultra DI DI110.
- Une carte son M.AUDIO Fast Track Pro.

VIDEO

- Un lecteur DVD PHILIPS DVDR 3400 Player/Recorder.
- Un mini lecteur DVD NéonDigital NM380.
- Un lecteur DVD VDTech DVD606 USB/Carte SD/Péritel/HDMI (dans l'accueil).
- Un rétroprojecteur MITSUBISHI SL14 (Svidéo/RS232C/VGA/RCA).
- Un rétroprojecteur Mini LED BLITZWOLF BW-MP1(HDMI/USB/CarteSD/RCA).

LUMIERE

Puissance : 32A triphasé

36 Circuits de 12A (2,5Kw) répartis comme suit :

- 12 En passerelle de face
- 12 Circuits au grill (6 face cour, 6 lointain jardin).
- 12 Circuits au plateau (au cadre de scène, 6 circuits à cour, 6 à jardin).
- Nous disposons de deux blocs mobiles Starway DLI416 4 circuits 5A

REGIE LUMIERE

- 1 AVAB Presto 48 Circuits (installé en régie).
- 1 Console ZERO 88 Alcora 24/48.
- 1 Pack GALATEC 12x10A(2Kw) avec CONTROLER M24.

PROJECTEURS

- 10 PC 500w lentille martelée DTS SCENA.
- 11 PC 500w lentille martelée ACCLAIM.
- 4 Découpes DTS 500/650w.
- 5 Découpes 500w ACCLAIM.
- 14 Mini découpes 71w.
- 4 Mini découpes ALTMAN 71w.
- 8 Mini découpes ALTMAN 90w.
- 10 PAR 64 500w CP88.
- 6 PAR 30 100w.
- 1 PAR 56 Fut court WFL.
- 16 PAR 16 50w 220v.
- 4 PAR 16 50w 12v.
- 10 BT F1.
- 10 Projecteur 71w lentille fresnel.
- 2 PC 1Kw COEMAR.
- 1 Stromboscope.

DIVERS


- 1 Machine à fumée NOVISTAR télécommande à fil 7m.
- 1 Boitier ENTTEC Pro.

PLANS


PLAN DE COUPE DE LA SALLE

PLATEAU (PLAN AVEC COTES)

PLATEAU / GRILL

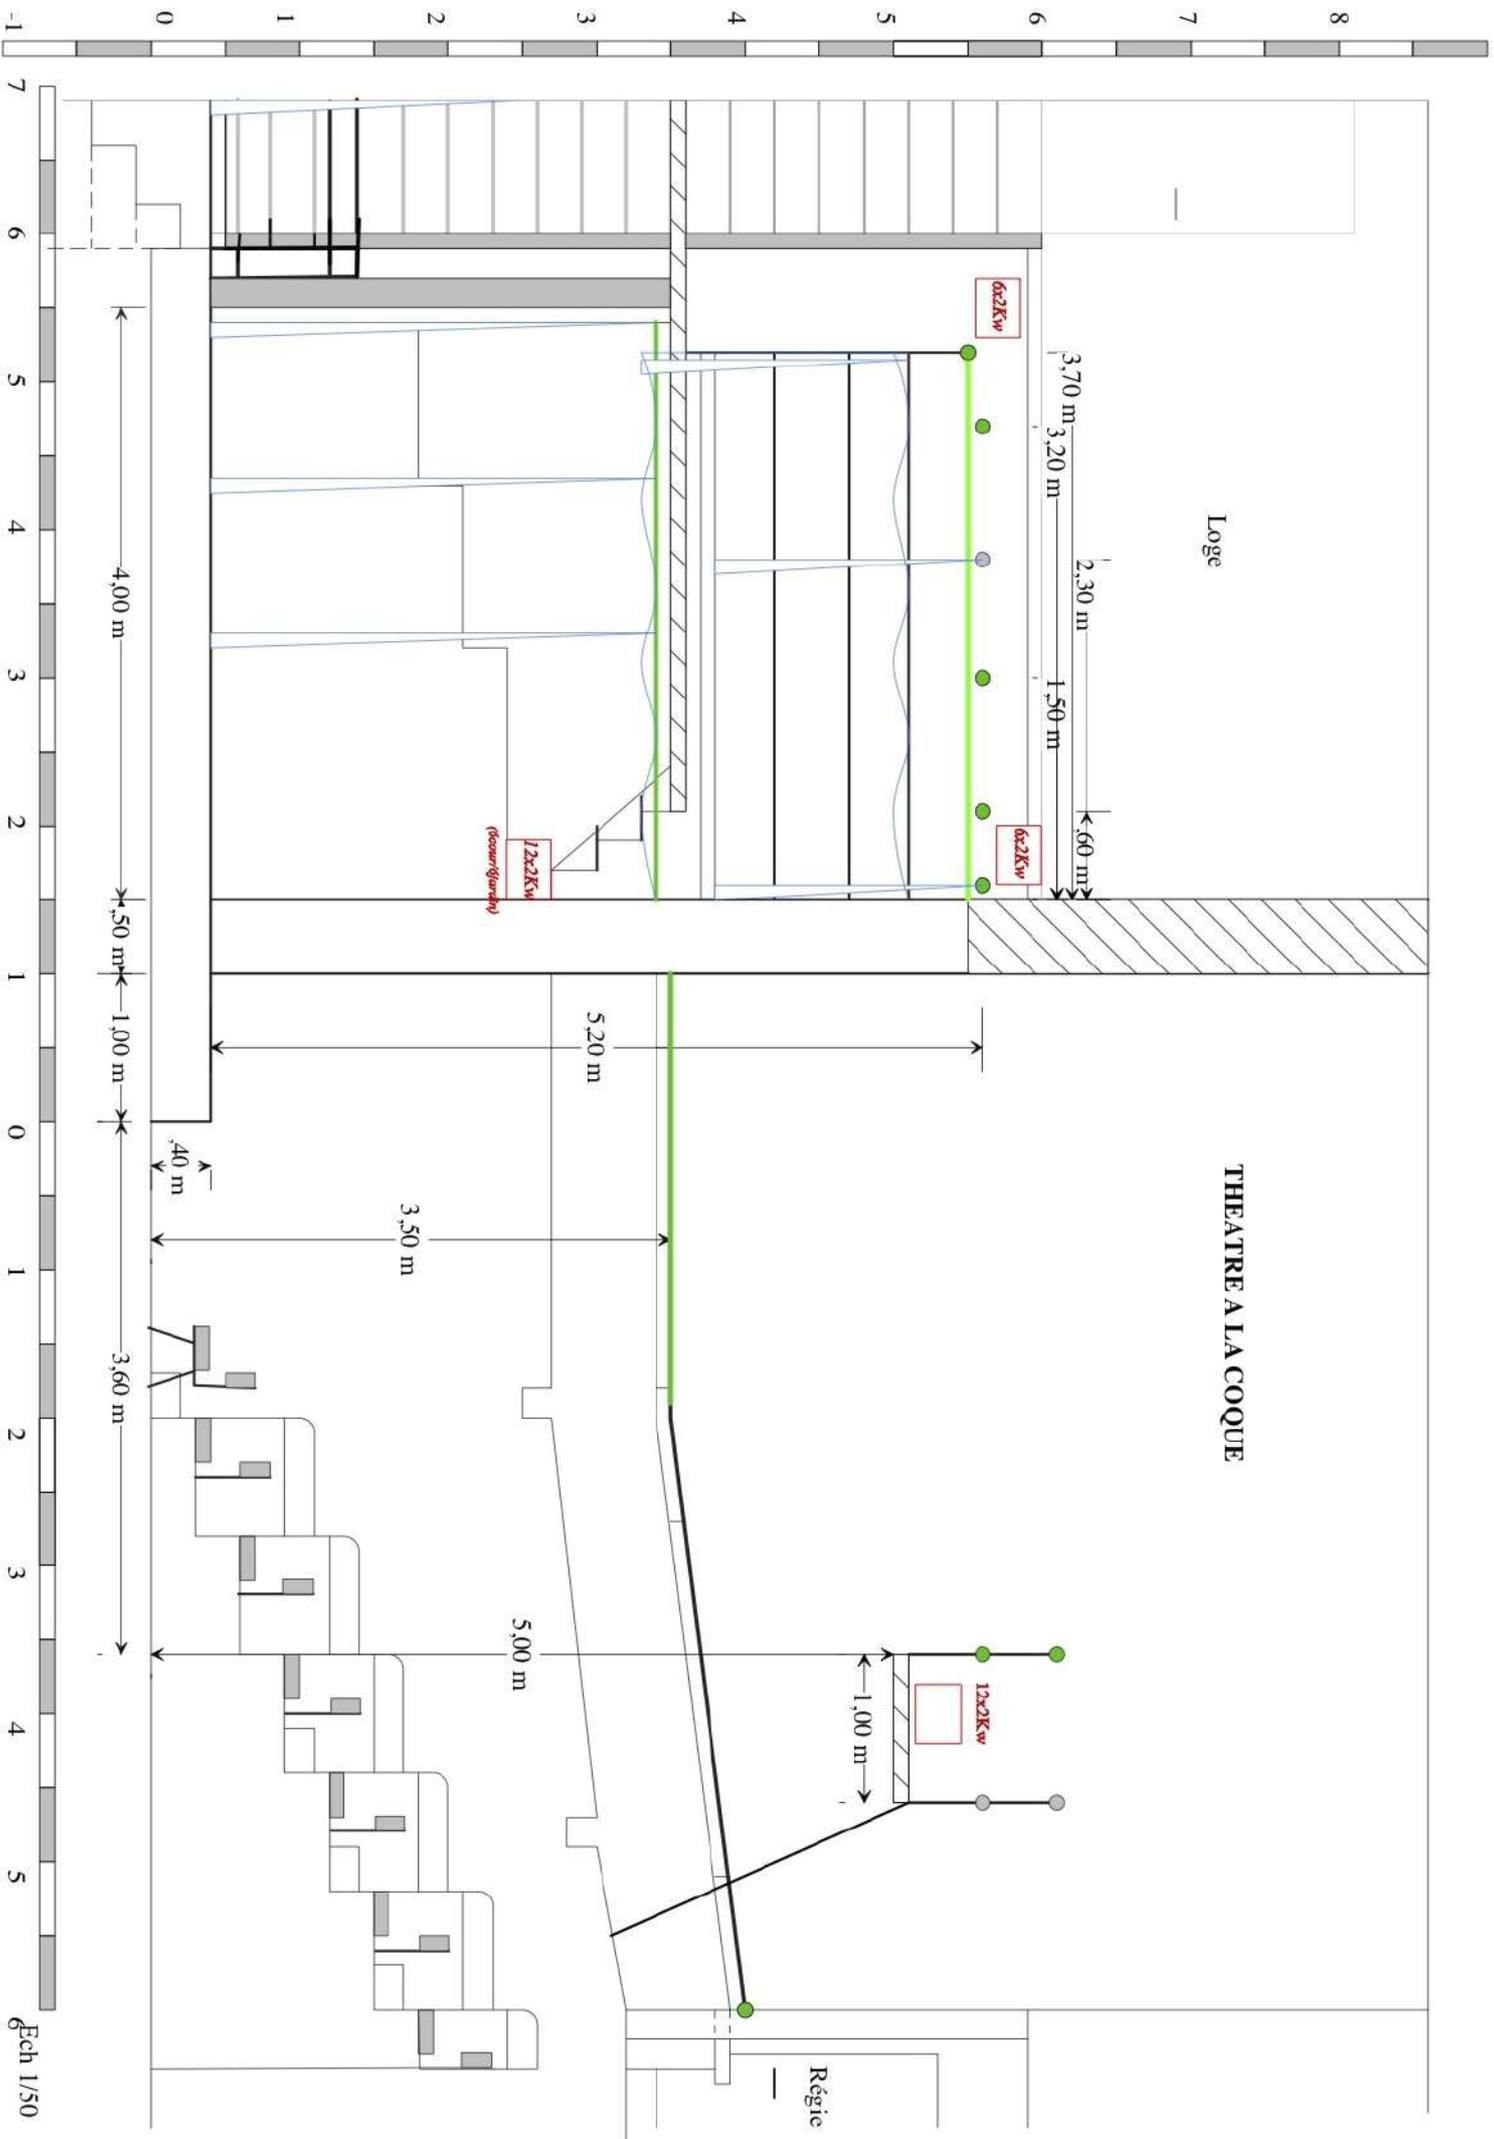


THEATRE A LA COQUE

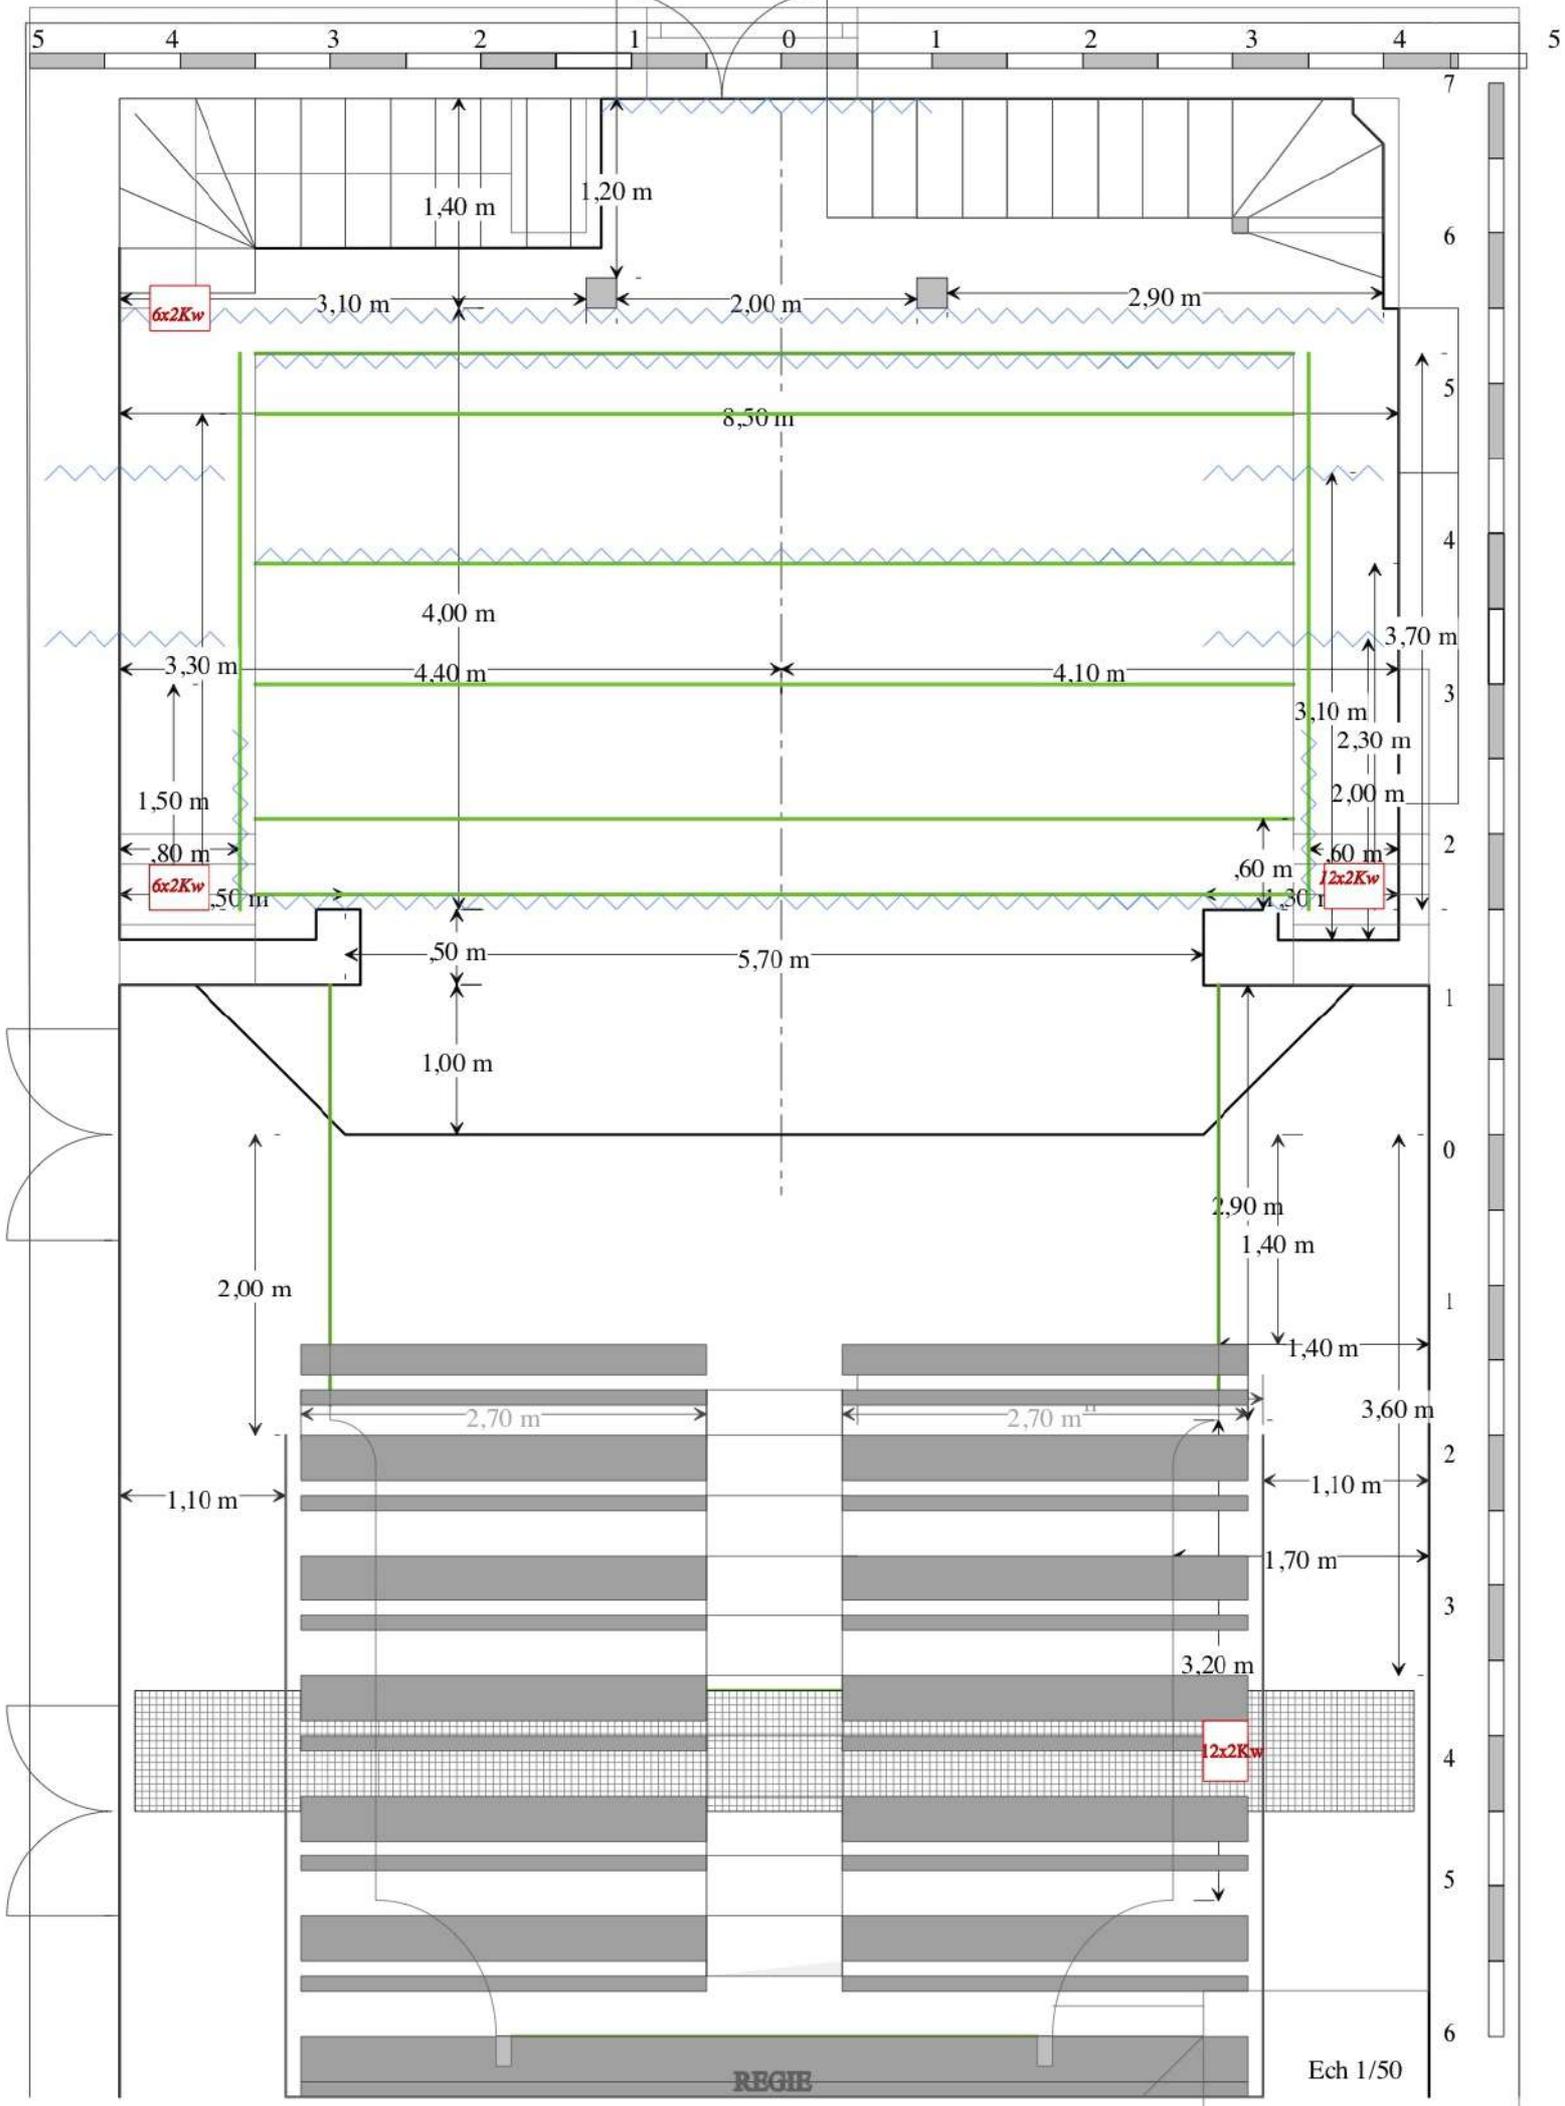

REGIE

Ech 1/50

THEATRE A LA COQUE

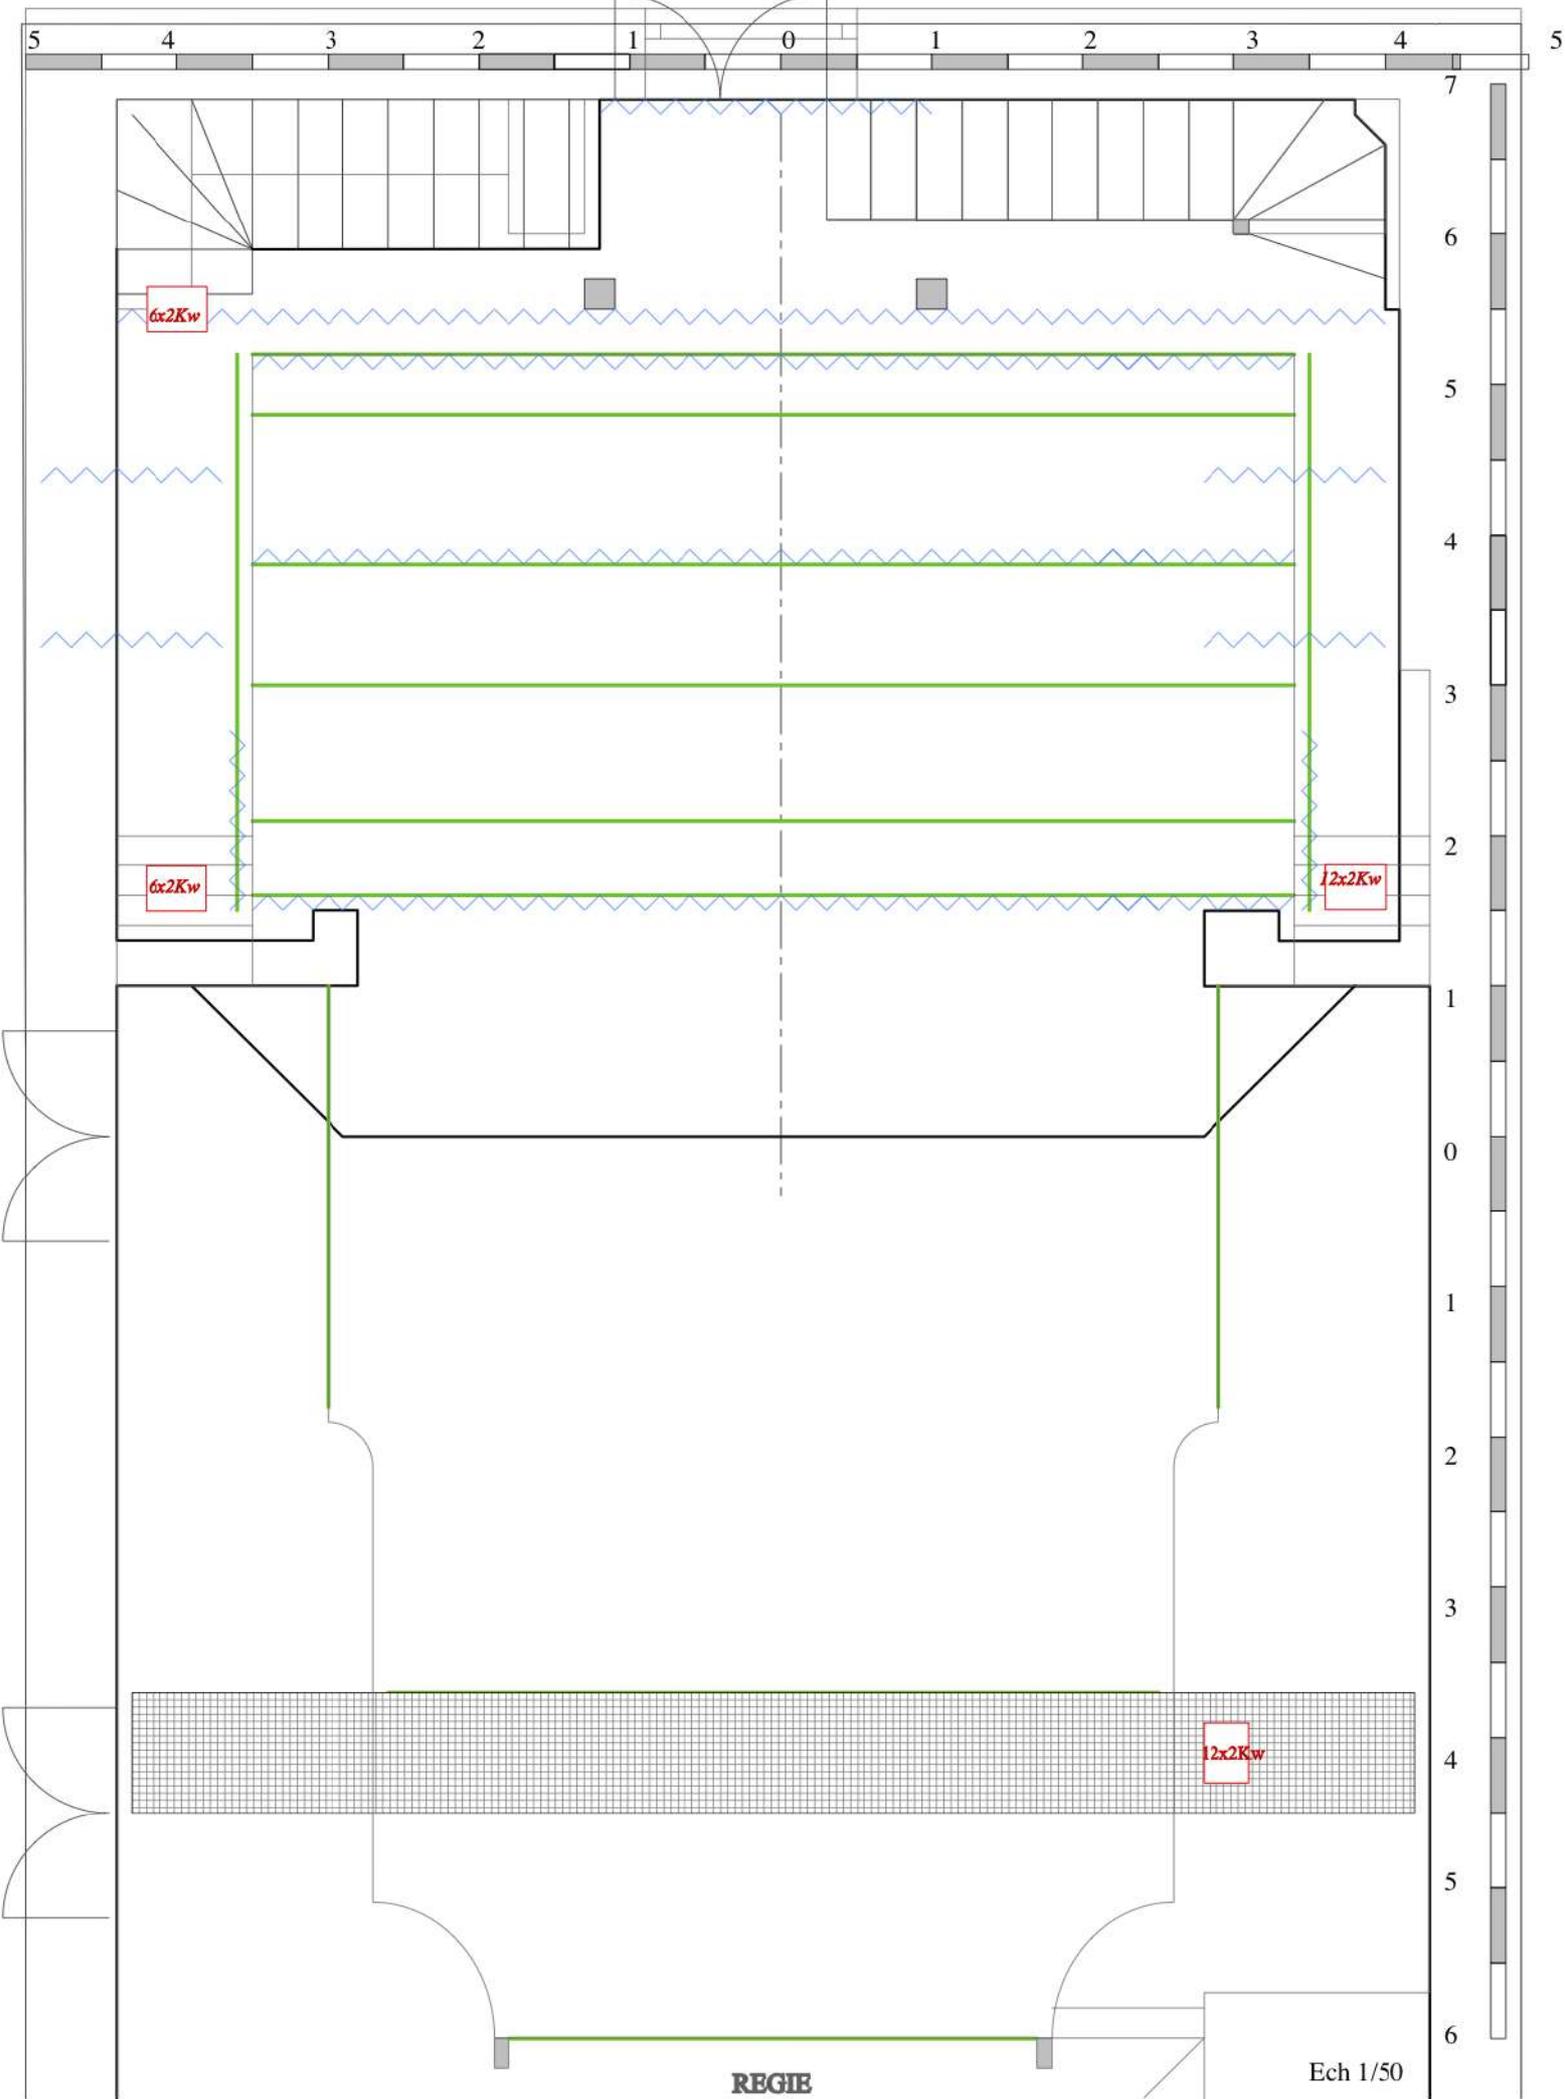

REGIE

Ech 1/50

L'ESPACE ACCUEIL



L'espace d'accueil se compose d'un espace public et billetterie, d'un bar et d'un coin cuisine équipée servant de foyer pour les artistes en résidence.



NOUS REJOINDRE AU THÉÂTRE A LA COQUE

EN VEHICULE MOTORISÉ:

Rejoindre Hennebont centre, ville close, accès direct avec parking attenant.



EN TRAIN : Gare SNCF d'Hennebont à 1,2km/4mns en voiture, 13mns à pieds.

Gare de Lorient à 16km/20mns en voiture.

EN AVION : Aéroport Lorient LANN BIHOUÉ à 20km/25mns en voiture.

CONTACTS UTILES

BOUFFOU THEATRE A LA COQUE

3, Rue de la paix

56700 HENNEBONT

Tel : 02 97 85 09 36

Directeur artistique : Serge BOULIER
direction@bouffoutheatre.com

Régie/Technique : Jean-michel BOURN
06 61 52 45 02
technique@bouffoutheatre.com

Administration : Véronica GOMEZ
administration@bouffoutheatre.com

Communication/Relations publique/Accueil artistes :
Laurent RAINAUD
comrp@bouffoutheatre.com

Diffusion : Anne-Laure LAIRÉ
diffusion@bouffoutheatre.com